


Погоджено

Інв. № об.
Підпис: дата
Зам. інв. №

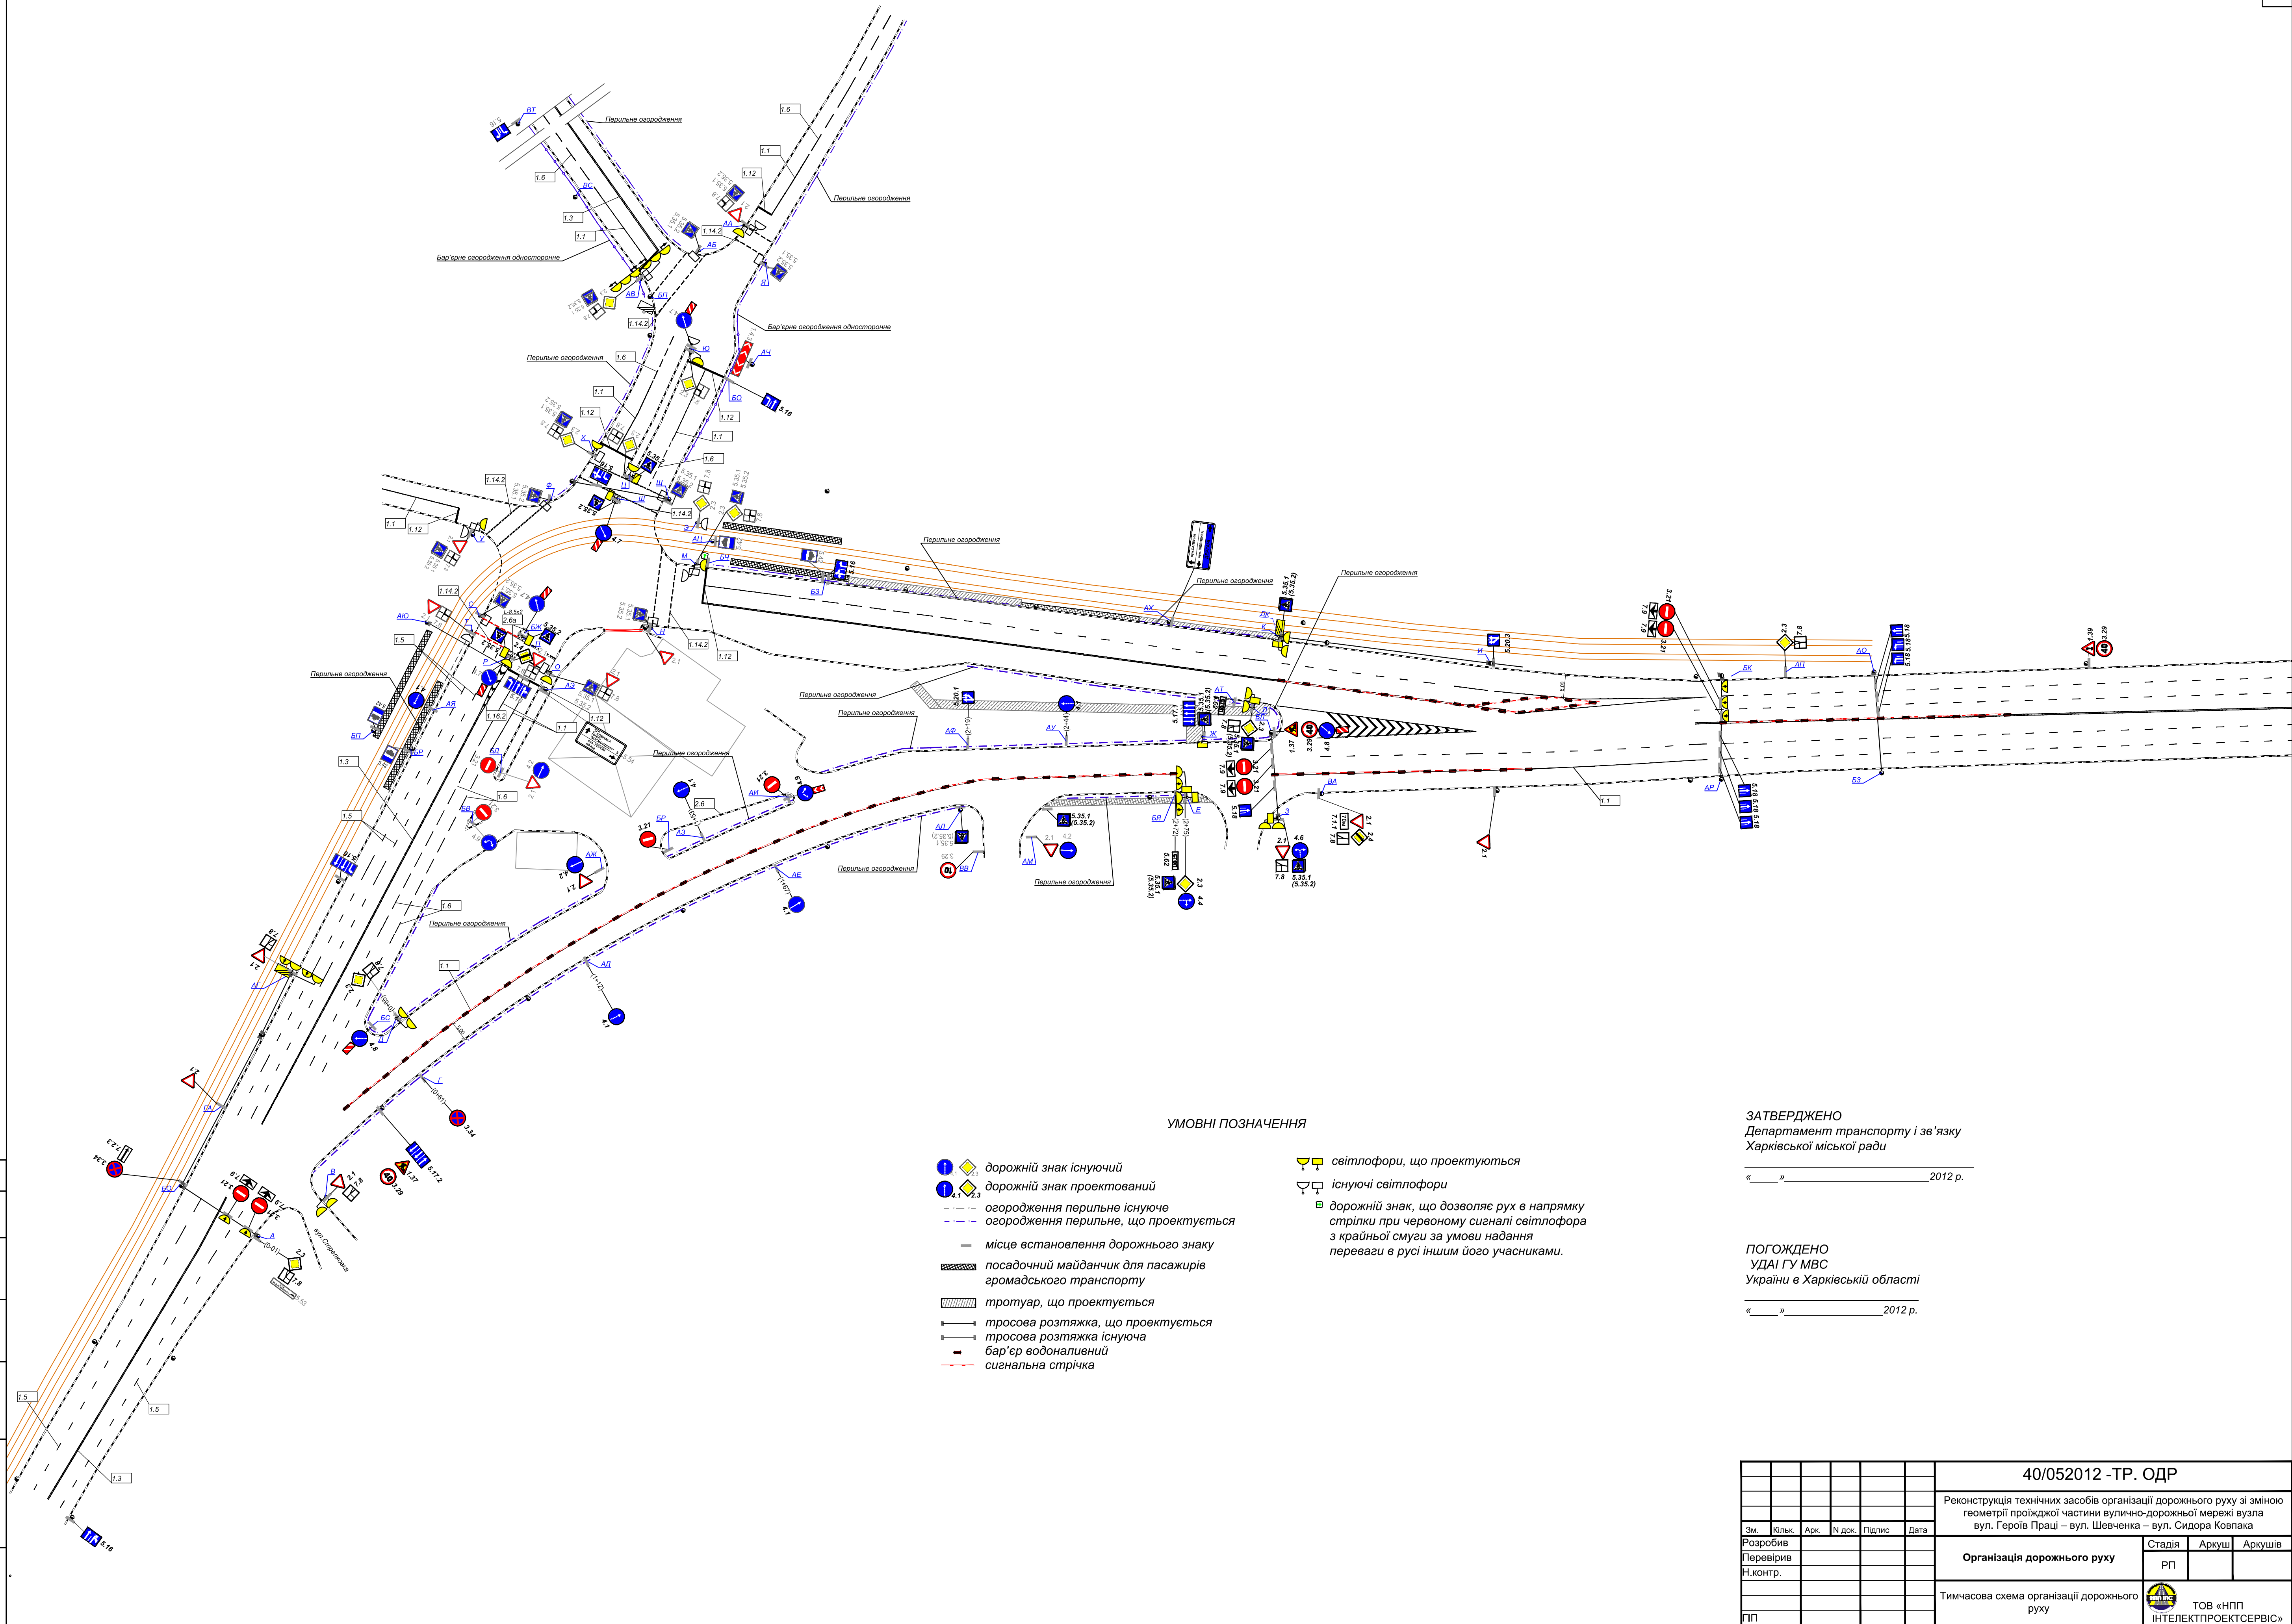

УМОВНІ ПОЗНАЧЕННЯ

- 1.1 дорожній знак існуючий
- 1.2 дорожній знак проєктований
- 1.3 огороження перильне існуюче
- 1.4 огороження перильне, що проєктується
- 1.5 місце встановлення дорожнього знаку
- 1.6 посадочний майданчик для пасажирів громадського транспорту
- 1.7 тротуар, що проєктується
- 1.8 тросова розтяжка, що проєктується
- 1.9 тросова розтяжка існуюча
- 1.10 бар'єр водоналивний
- 1.11 сигнальна стрічка
- 1.12 світлофори, що проєктуються
- 1.13 існуючі світлофори
- 1.14 дорожній знак, що дозволяє рух в напрямку стрілки при червоному сигналі світлофора з крайньої смуги за умови надання переваги в русі іншим його учасниками.

ЗАТВЕРДЖЕНО
Департамент транспорту і зв'язу
Харківської міської ради
« » 2012 р.

ПОГОДЖЕНО
УДАІ ГУ МВС
України в Харківській області
« » 2012 р.

40/052012-ТР. ОДР					
Реконструкція технічних засобів організації дорожнього руху зі зміною геометрії проїжджої частини вулиць вузла вул. Героїв Праці – вул. Шевченка – вул. Сидора Ковпака					
Зм.	Кільк.	Арк.	№ док.	Підпис	Дата
Розробив					
Перевірив					
Н.контр.					
Тимчасова схема організації дорожнього руху				Організація дорожнього руху	РП
ГП				ТОВ «НПП ІНТЕЛЕКТПРОЕКТСЕРВІС»	Архів